



ONE THE

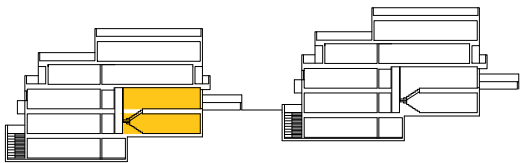

VIVIENDA DÚPLEX (BAJO)
BLOQUE: 4 PUERTA: C
PLANTA 1ª

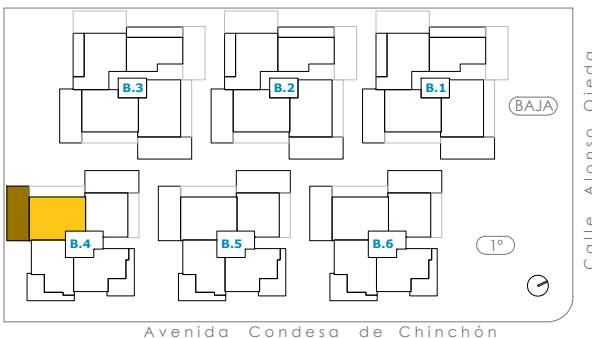


GESTIONA

GRUPOVIVIR



0 1 2 3 4m TIPO 04_SUP

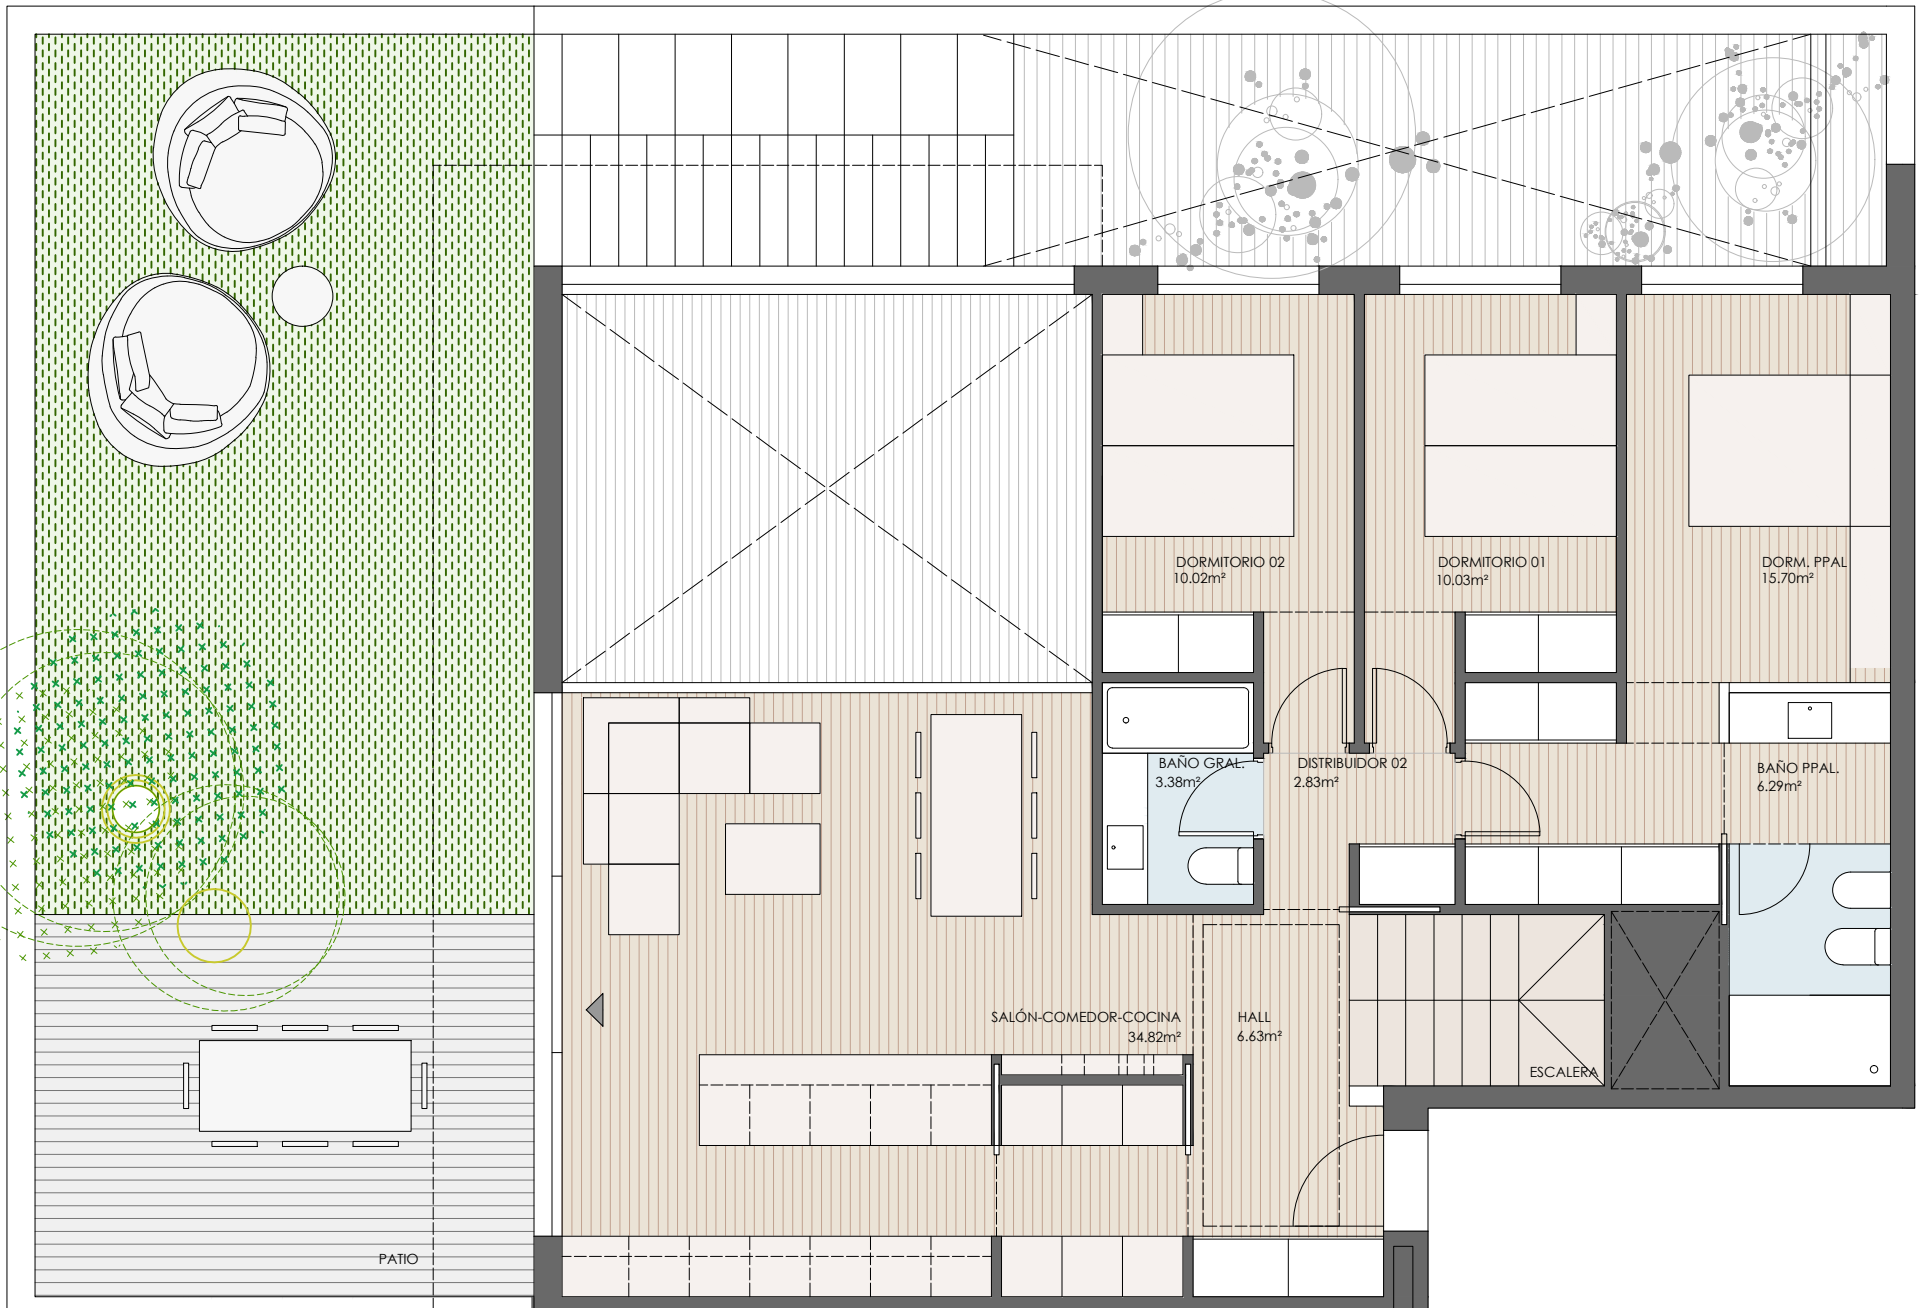

NOTA: LOS PATIOS COMPLETOS SE VEN REFLEJADOS EN EL PLANO DE AJARDINAMIENTO



ONE THE



VIVIENDA DÚPLEX (BAJO) BLOQUE: 4 PUERTA: C PLANTA 1ª

BLOQUE 4

Superficie útil interior	192,44 m²
Superficie útil exterior Patio inglés	29,14 m²
Superficie útil exterior Patio	72,24 m²
Total superficie útil	293,82 m²
Superficie construida interior + z.c	247,88 m²
Superficie construida patio inglés	33,68 m²
Superficie construida patio	78,74 m²
Total superficie construida + z.c	360,30 m²

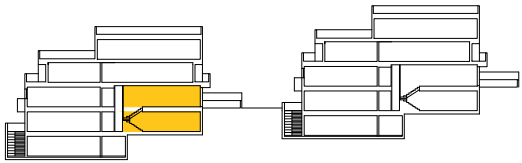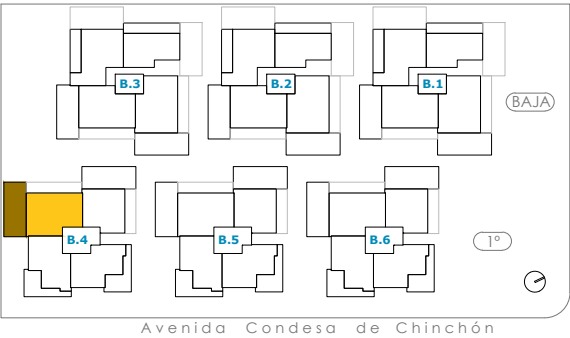

GESTIONA

GRUPOVIVIR



0 1 2 3 4m TIPO 04_INF

